



ДУМА ГОРОДСКОГО ОКРУГА ТОЛЬЯТТИ

РЕШЕНИЕ

21.03.2012

№ 820

О внесении изменений в Правила землепользования и застройки городского округа Тольятти, утверждённые решением Думы городского округа Тольятти от 24.12.2008 №1059

Рассмотрев представленные мэрией изменения в Правила землепользования и застройки городского округа Тольятти, утверждённые решением Думы городского округа Тольятти от 24.12.2008 №1059, руководствуясь Градостроительным кодексом Российской Федерации, Уставом городского округа Тольятти, учитывая результаты публичных слушаний, Дума

РЕШИЛА:

1. Внести в Правила землепользования и застройки городского округа Тольятти, утверждённые решением Думы городского округа Тольятти от 24.12.2008 №1059, следующие изменения:

1.1. В статье 27 перечень общественно-деловых зон дополнить абзацем следующего содержания: «Ц-ЗК Зона культовых объектов».

1.2. На карте градостроительного зонирования городского округа Тольятти (Приложение №1 к Правилам землепользования и застройки городского округа Тольятти) установить зону Ц-ЗК – зона культовых объектов по границам культового объекта №9 Генерального плана городского округа Тольятти (основной чертёж, карта (схема) №1) (Приложение №1).

1.3. На карте градостроительного зонирования городского округа Тольятти (Приложение №1 к Правилам землепользования и застройки городского округа Тольятти) по границам земельного участка, кадастровый номер 63:09:0305025:569, расположенного: Самарская область, г.Тольятти, Центральный район, мкр.Портовый, ул.Нагорная,1-а, установить зону Ц-ЗК – зона культовых объектов (Приложение №2).

1.4. Дополнить статью 29 текстом следующего содержания:

«Ц-ЗК. Зона культовых объектов

Основные виды разрешённого использования земельных участков и объектов капитального строительства:

000483

- культовые здания и сооружения;
- соборы;
- храмы (церкви);
- монастыри;
- колокольни;
- часовни;
- воскресные школы;
- православные институты;
- крещальни;
- просфорные;
- трапезные;
- церковно-причтовые дома;
- художественные мастерские;
- церковные лавки;
- хозяйственные склады до 50 м².

Вспомогательные виды разрешённого использования земельных участков и объектов капитального строительства:

- скверы;
- зелёные насаждения;
- малые архитектурные формы;
- элементы благоустройства;
- скульптурные композиции;
- гостевые (бесплатные) парковки и стоянки;
- объекты инженерной инфраструктуры.».


2. Рекомендовать мэру (Пушков А.Н.) подготовить и представить в Думу изменения в карту градостроительного зонирования городского округа Тольятти (Приложение №1 к Правилам землепользования и застройки городского округа Тольятти) в части установления зон культовых объектов, предусмотренных Генеральным планом городского округа Тольятти.

Срок - по мере готовности.

3. Опубликовать настоящее решение в газете «Городские ведомости» и разместить на официальном сайте Думы городского округа Тольятти в сети «Интернет»: www.dumatlt.ru и на официальном сайте мэрии городского округа Тольятти в сети «Интернет»: www.tgl.ru не позднее 10 дней со дня подписания.


4. Контроль за выполнением настоящего решения возложить на постоянную комиссию по муниципальному имуществу, градостроительству и землепользованию (Довгомеля А.И.).

Первый заместитель мэра

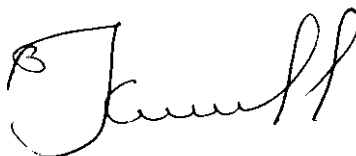


В.М.Кирпичников

Председатель Думы

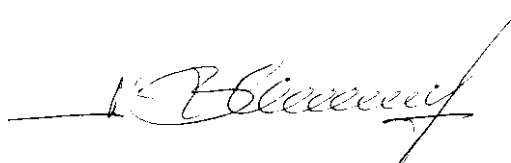


А.И.Зверев



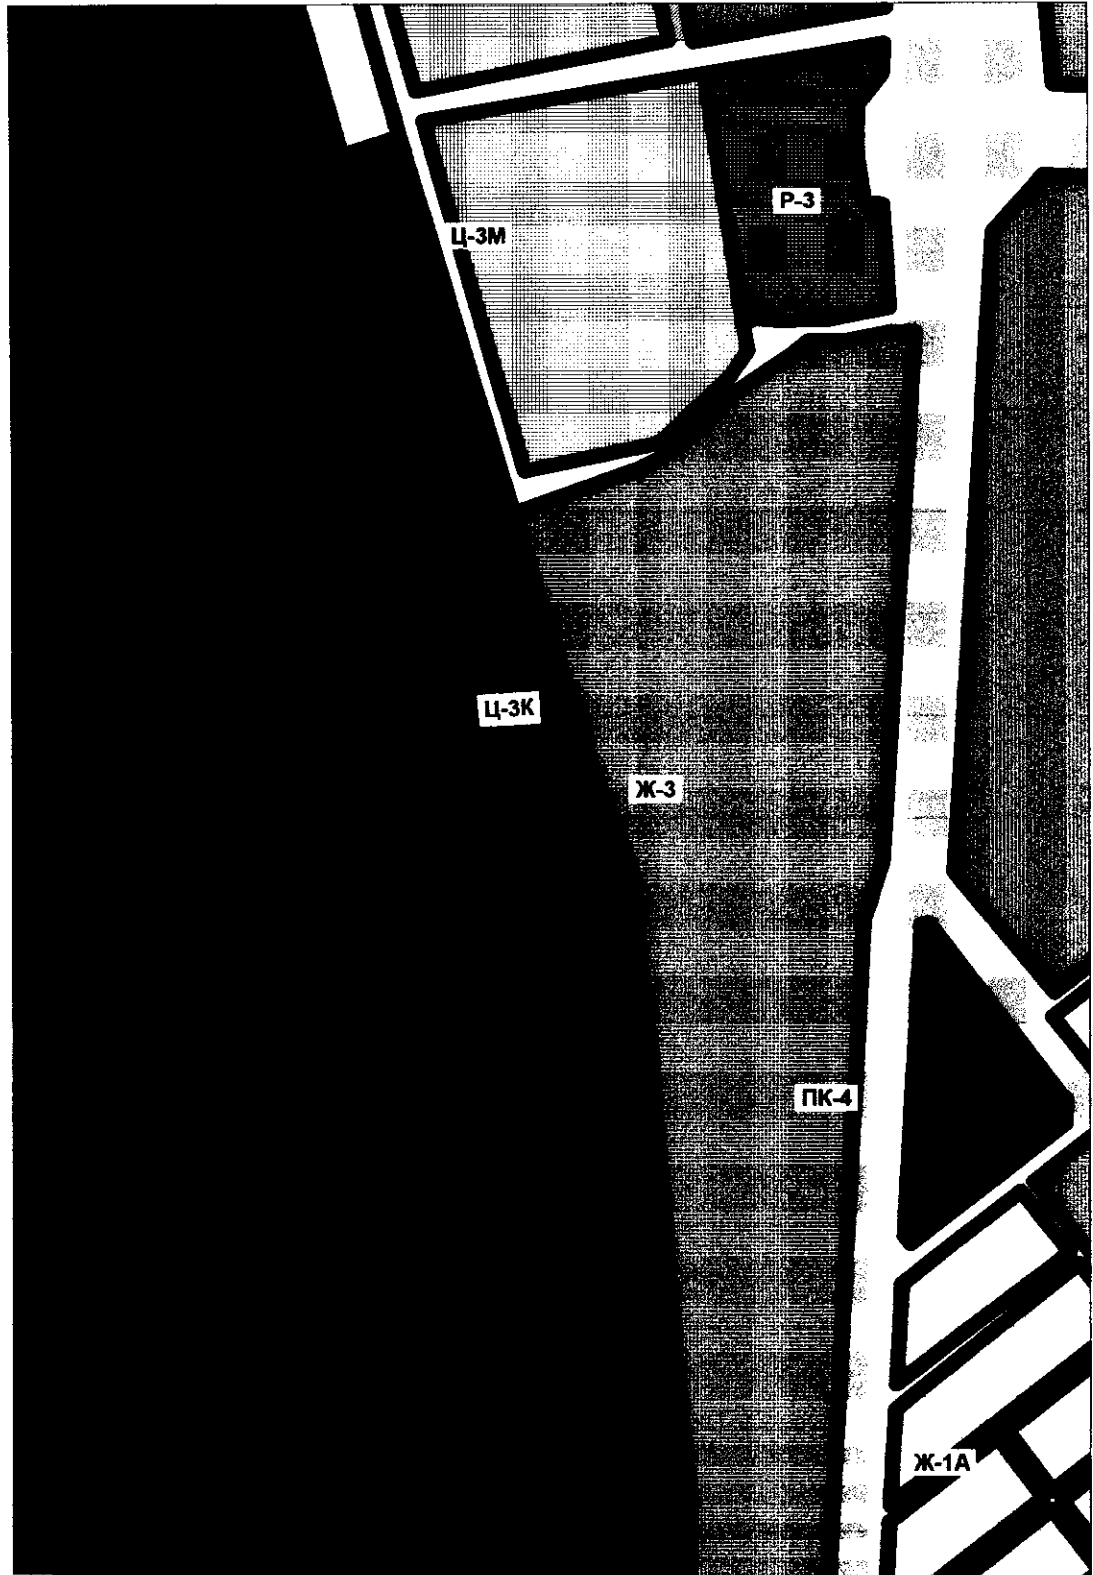


Председатель Думы
городского округа

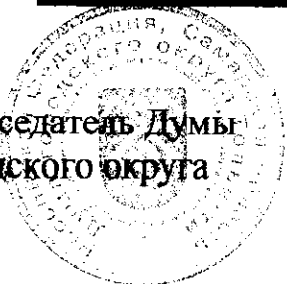

A handwritten signature in black ink, appearing to read 'А.И. Зверев'.

А.И.Зверев

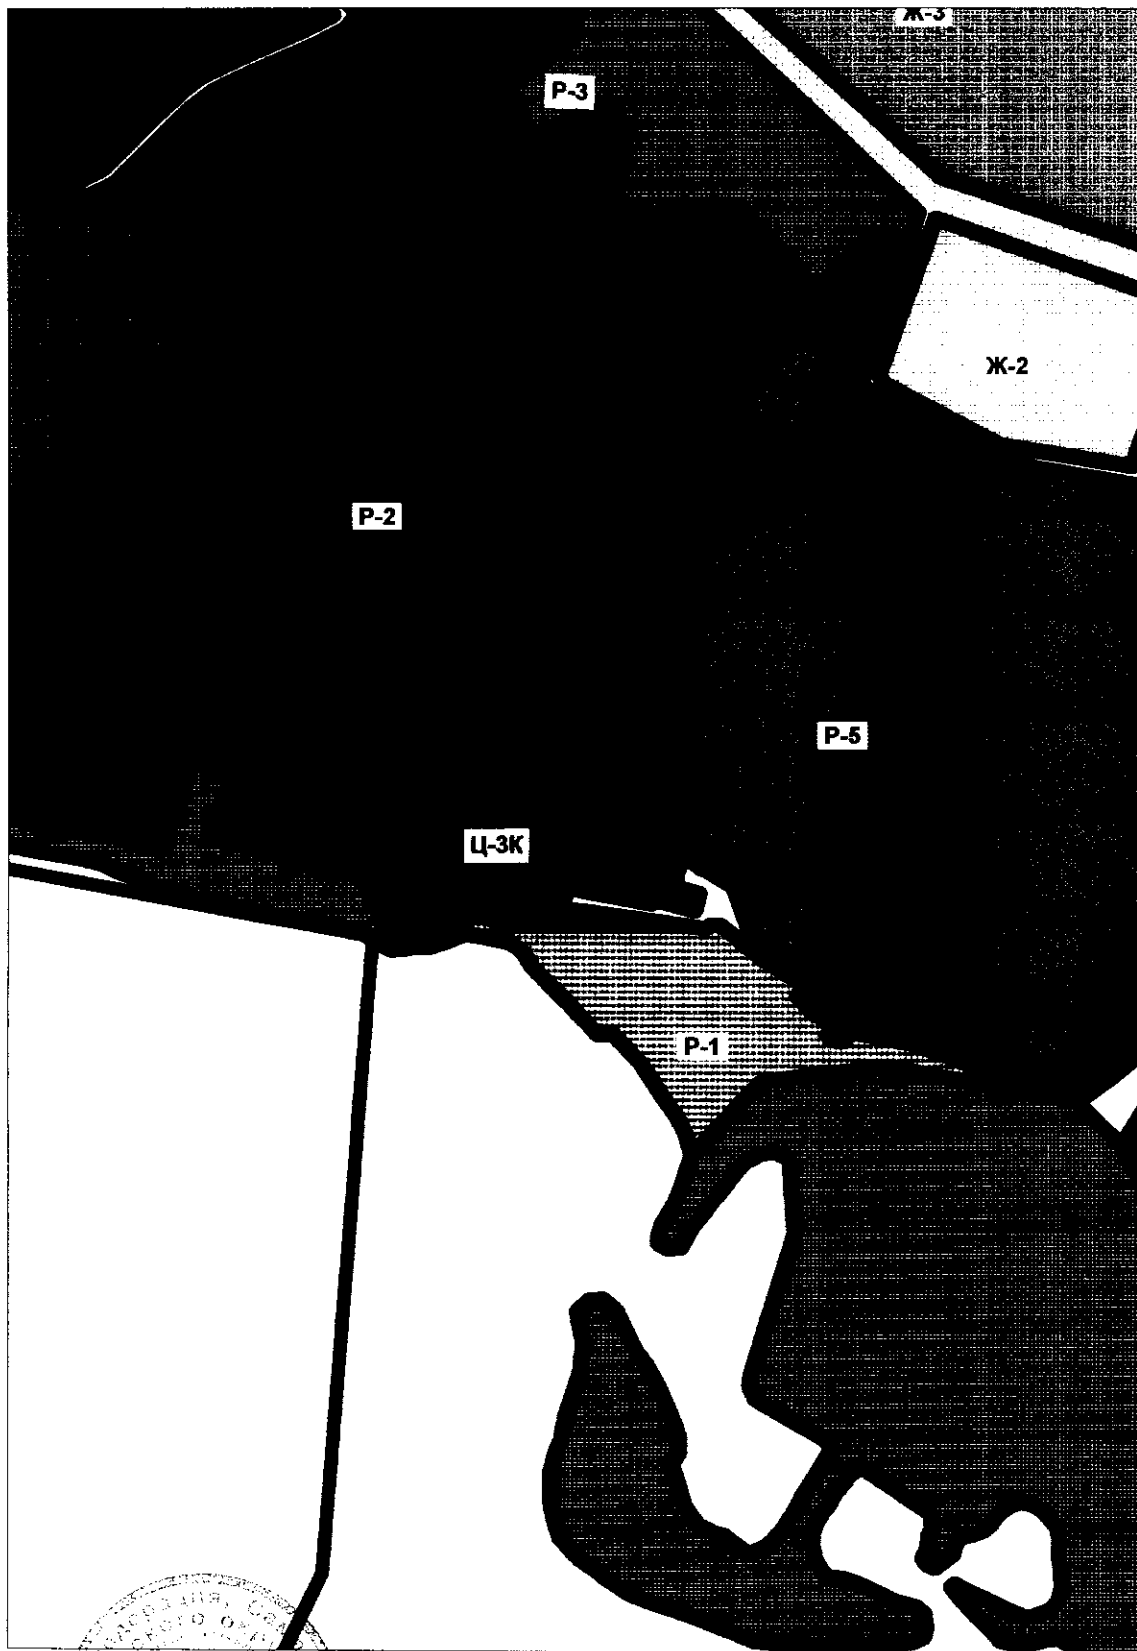

Председатель Думы
городского округа



A handwritten signature in black ink, appearing to read "А.И. Зверев".

А.И.Зверев